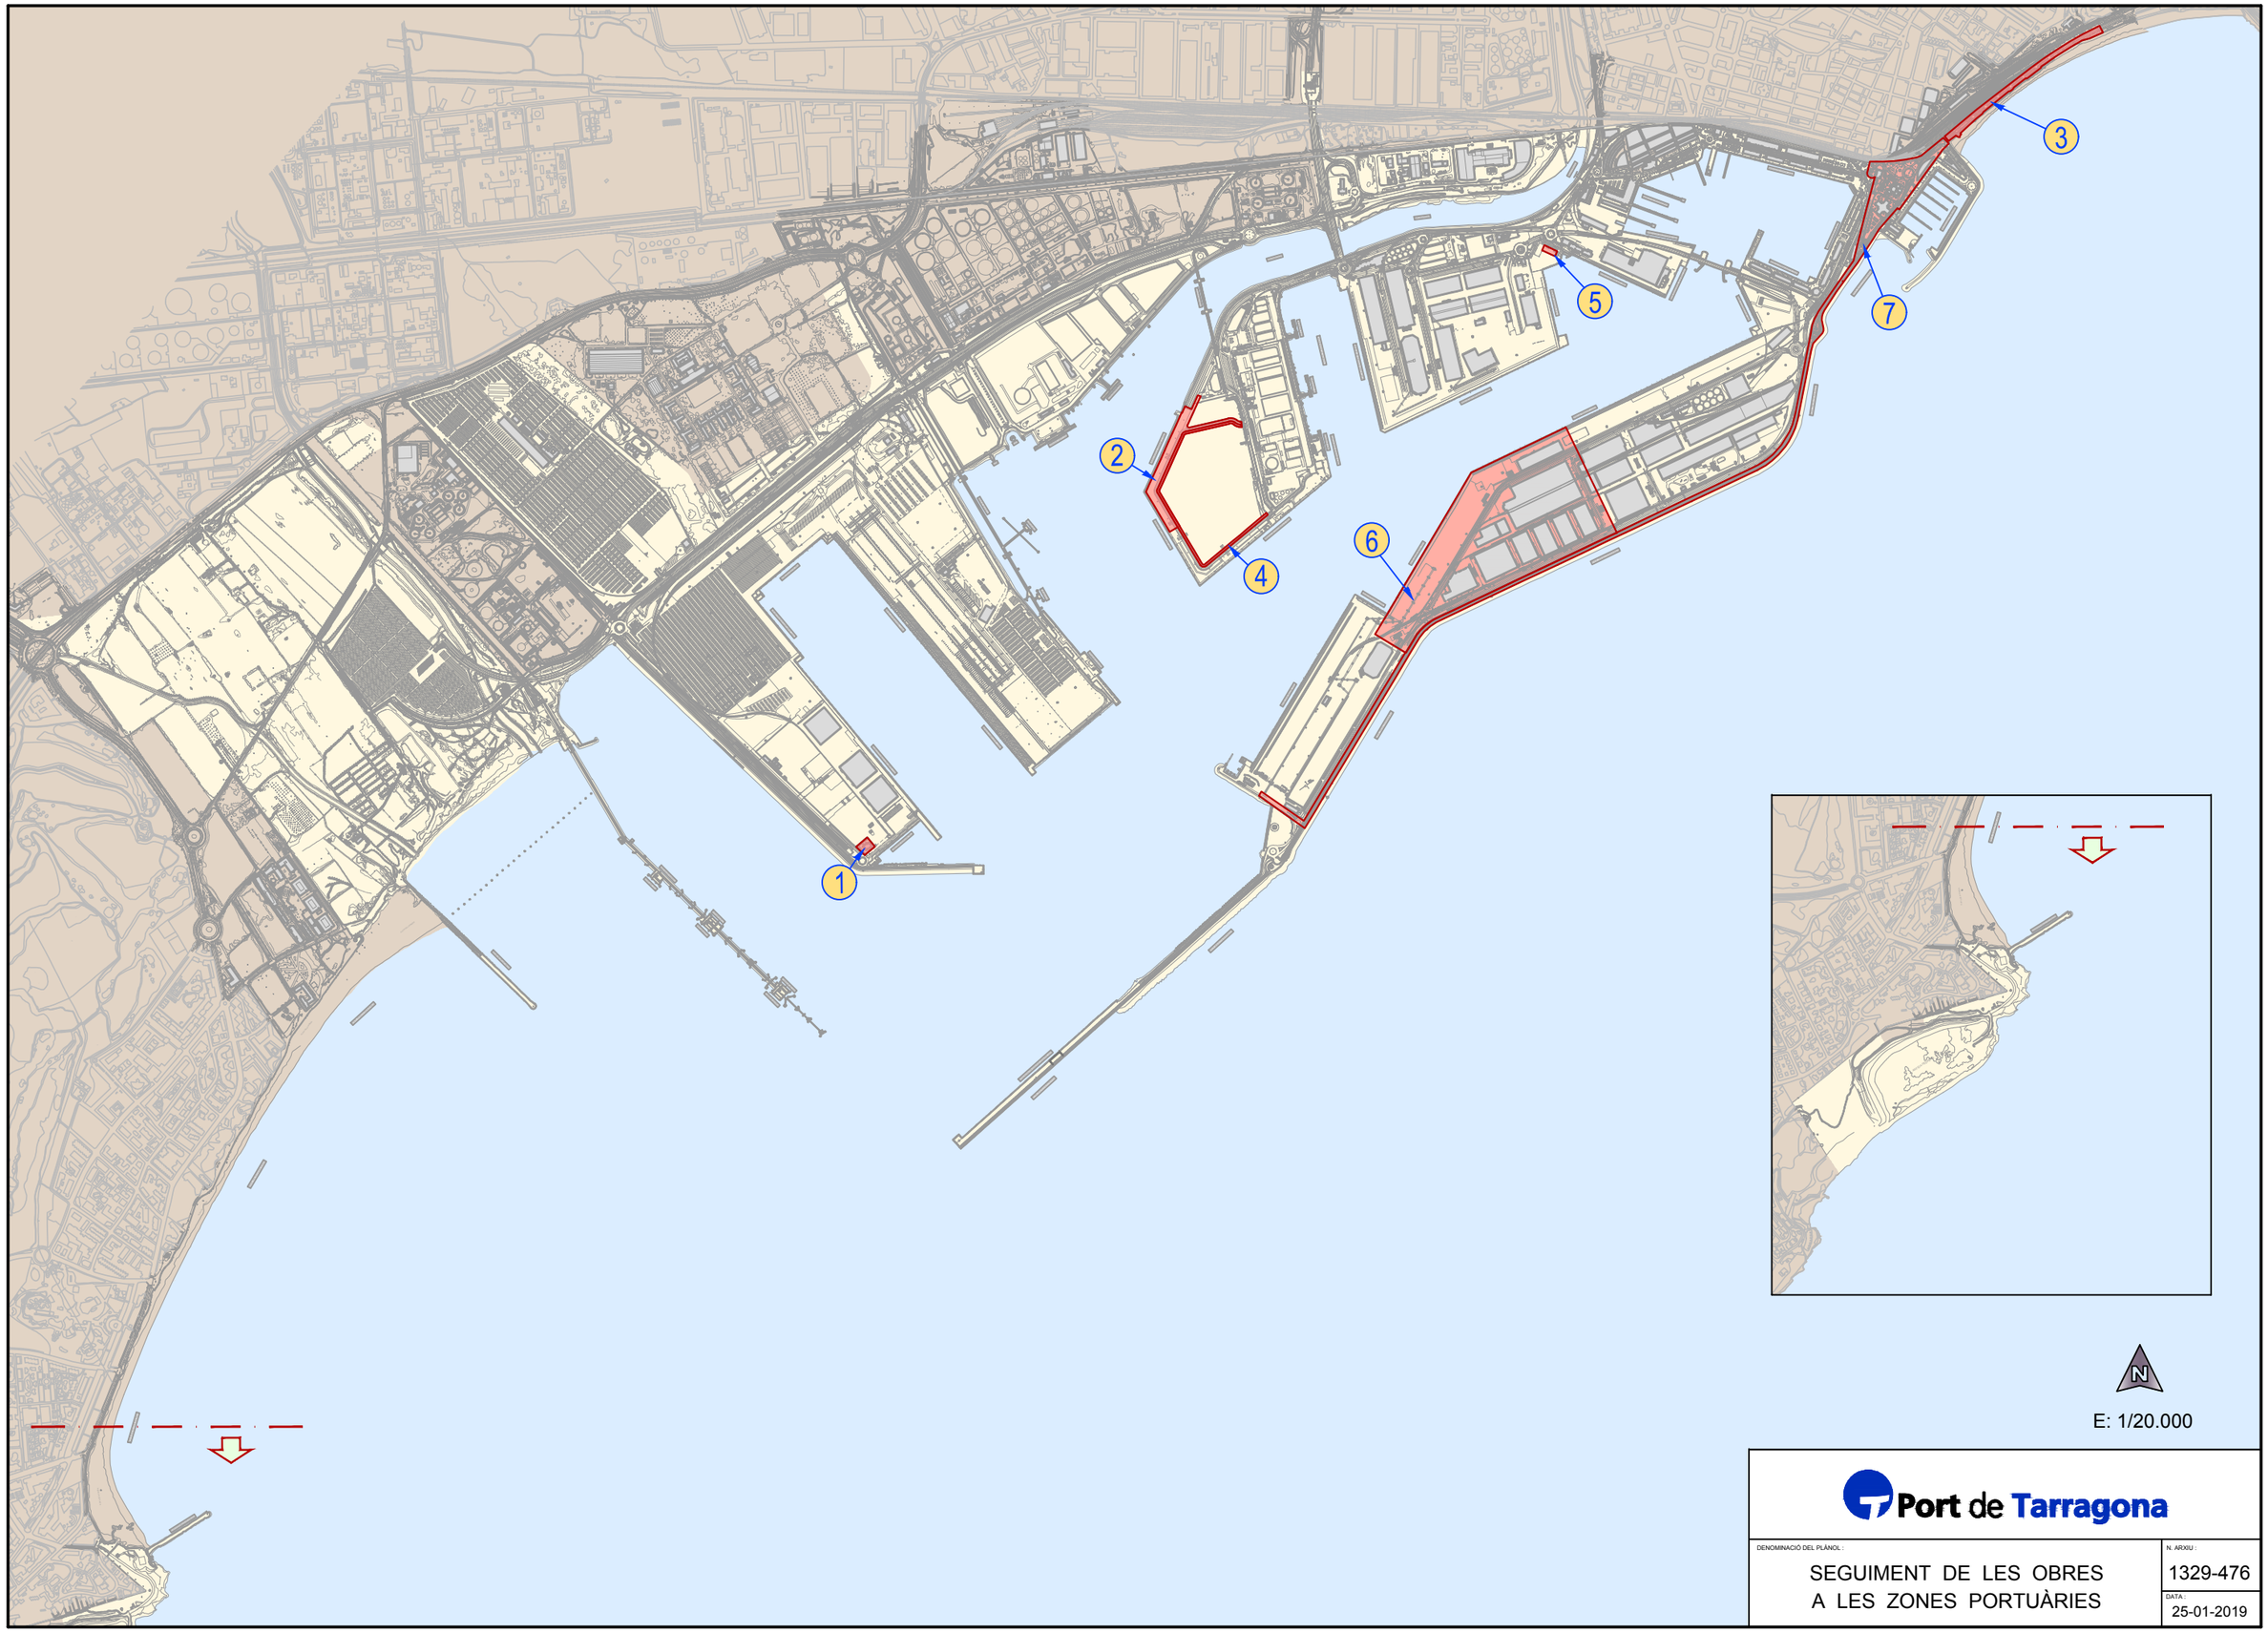

E: 1/20.000

Port de Tarragona

DENOMINACIÓ DEL PLÀNOL :

SEGUIMENT DE LES OBRES
A LES ZONES PORTUÀRIES

N. ARXIU :

1329-476

DATA :

25-01-2019